



- Me conta: o que você ganhou por deixar ir?

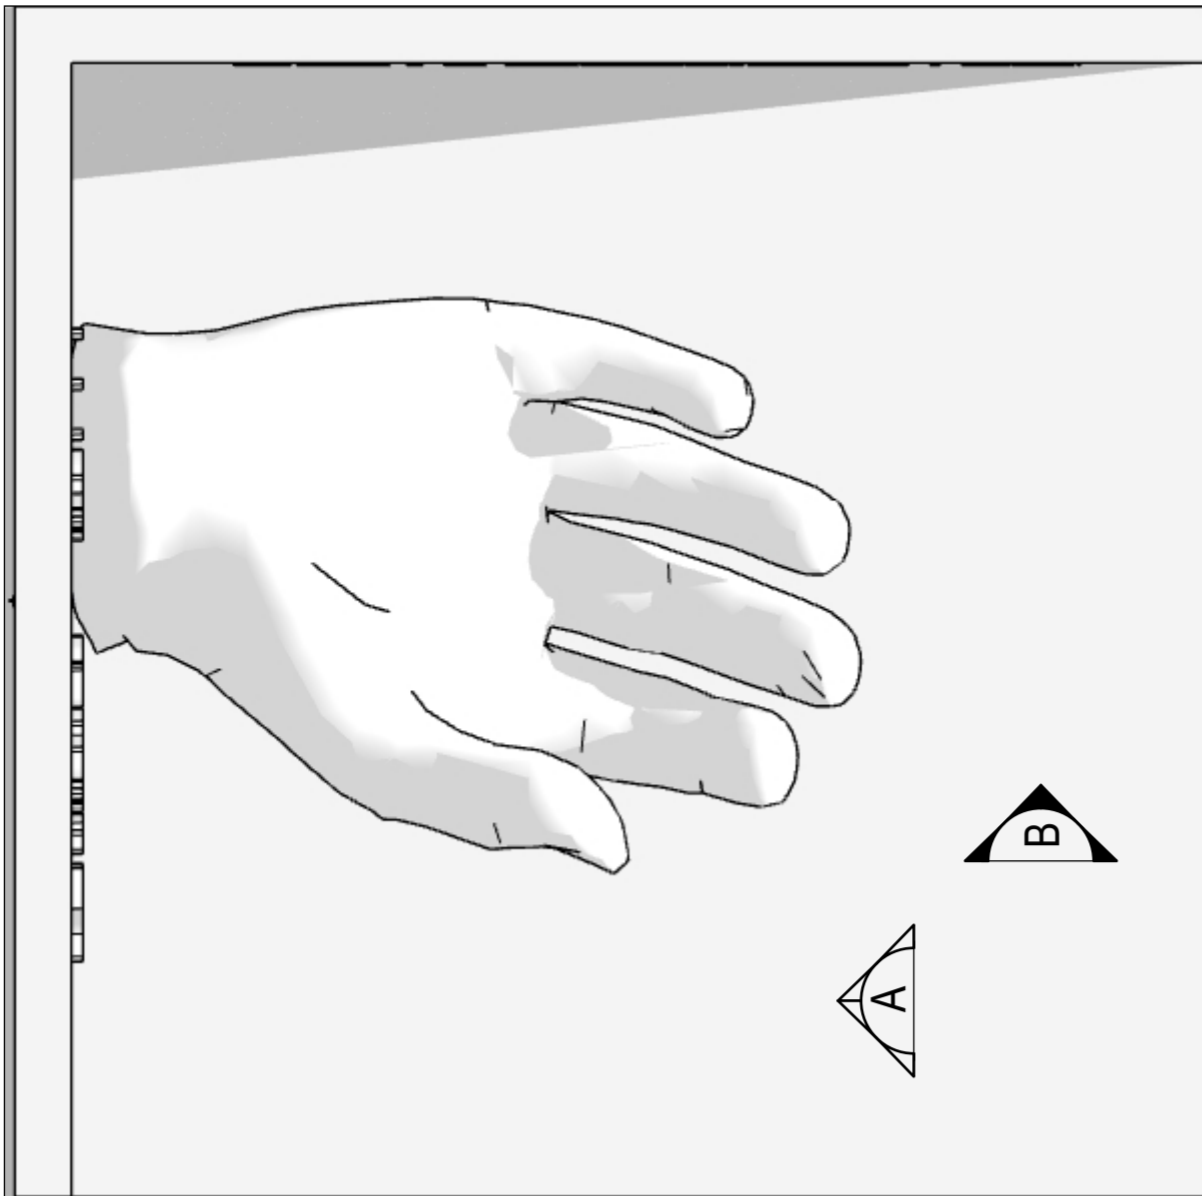

PLANTA BAIXA  
ESCALA 1:20

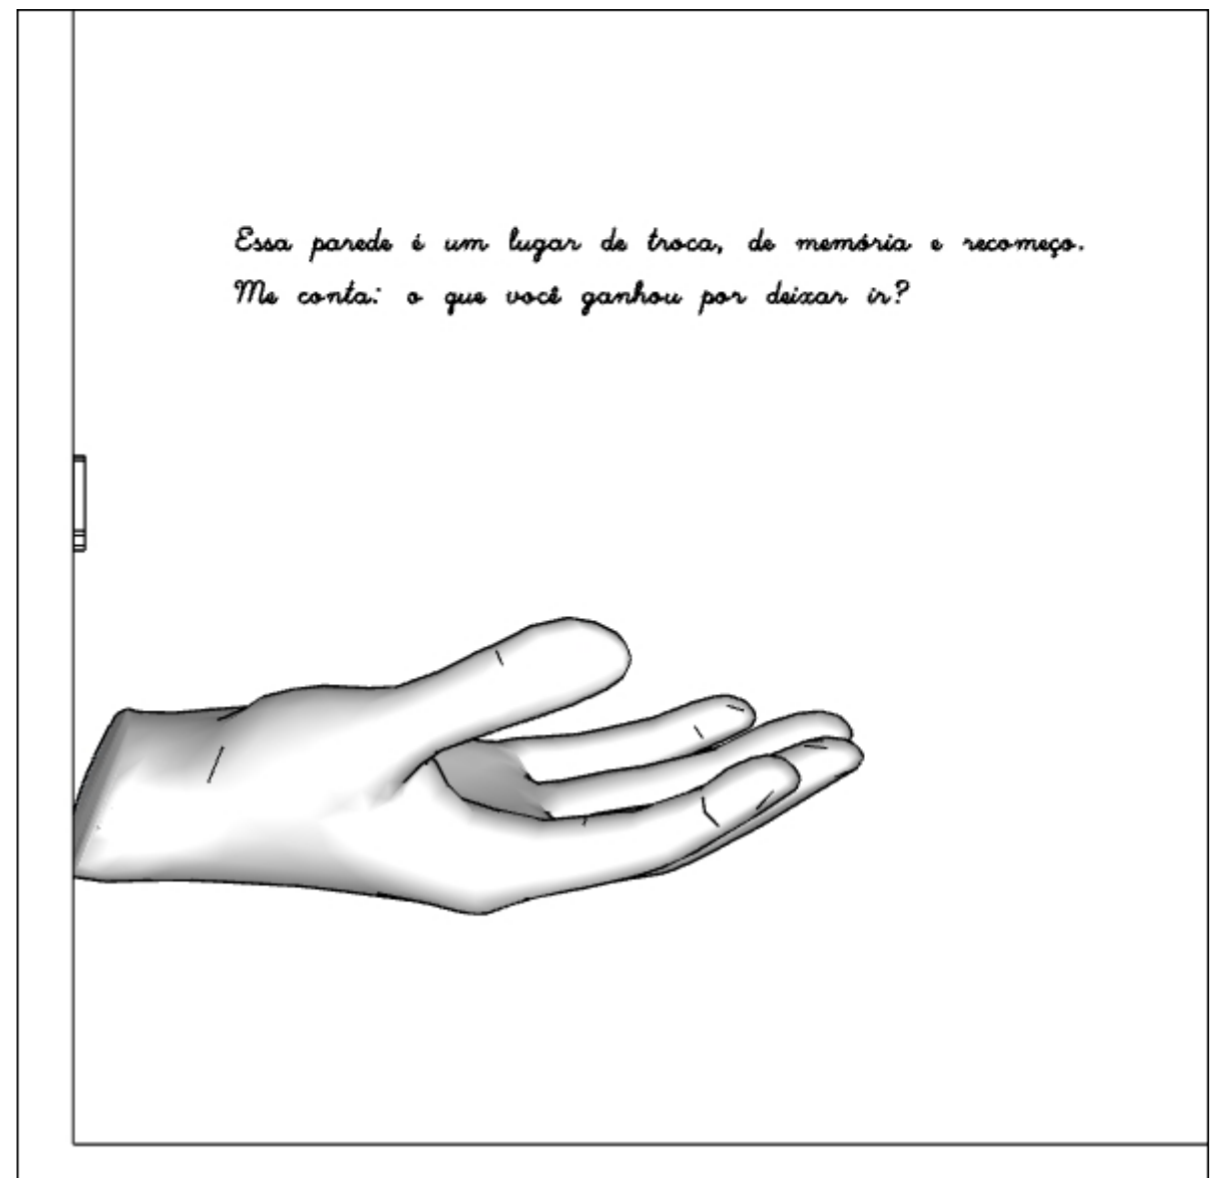

VISTA B  
ESCALA 1:20


“Deixa ir”

Repensar o futuro é mais do que projetar o que vem pela frente, é questionar o que vale a pena levar adiante.

O projeto, intitulado “Deixa ir”, propõe um espaço imersivo, simbólico e sensorial, que convida o visitante a refletir sobre o valor das escolhas, o peso do que carregamos e a leveza que nasce quando abrimos mão.



- Me conta: o que você ganhou por deixar ir?  
Essa parede é um lugar de troca, de memórias e recomeço.

Compartilhe suas histórias. A escrita é livre e acessível a todos, não exige habilidade, apenas vontade de deixar sua marca demonstrando que o essencial ainda depende de gestos humanos, o “desapegar” também é um ato sustentável e sabedoria atravessa gerações sem depender da fala.

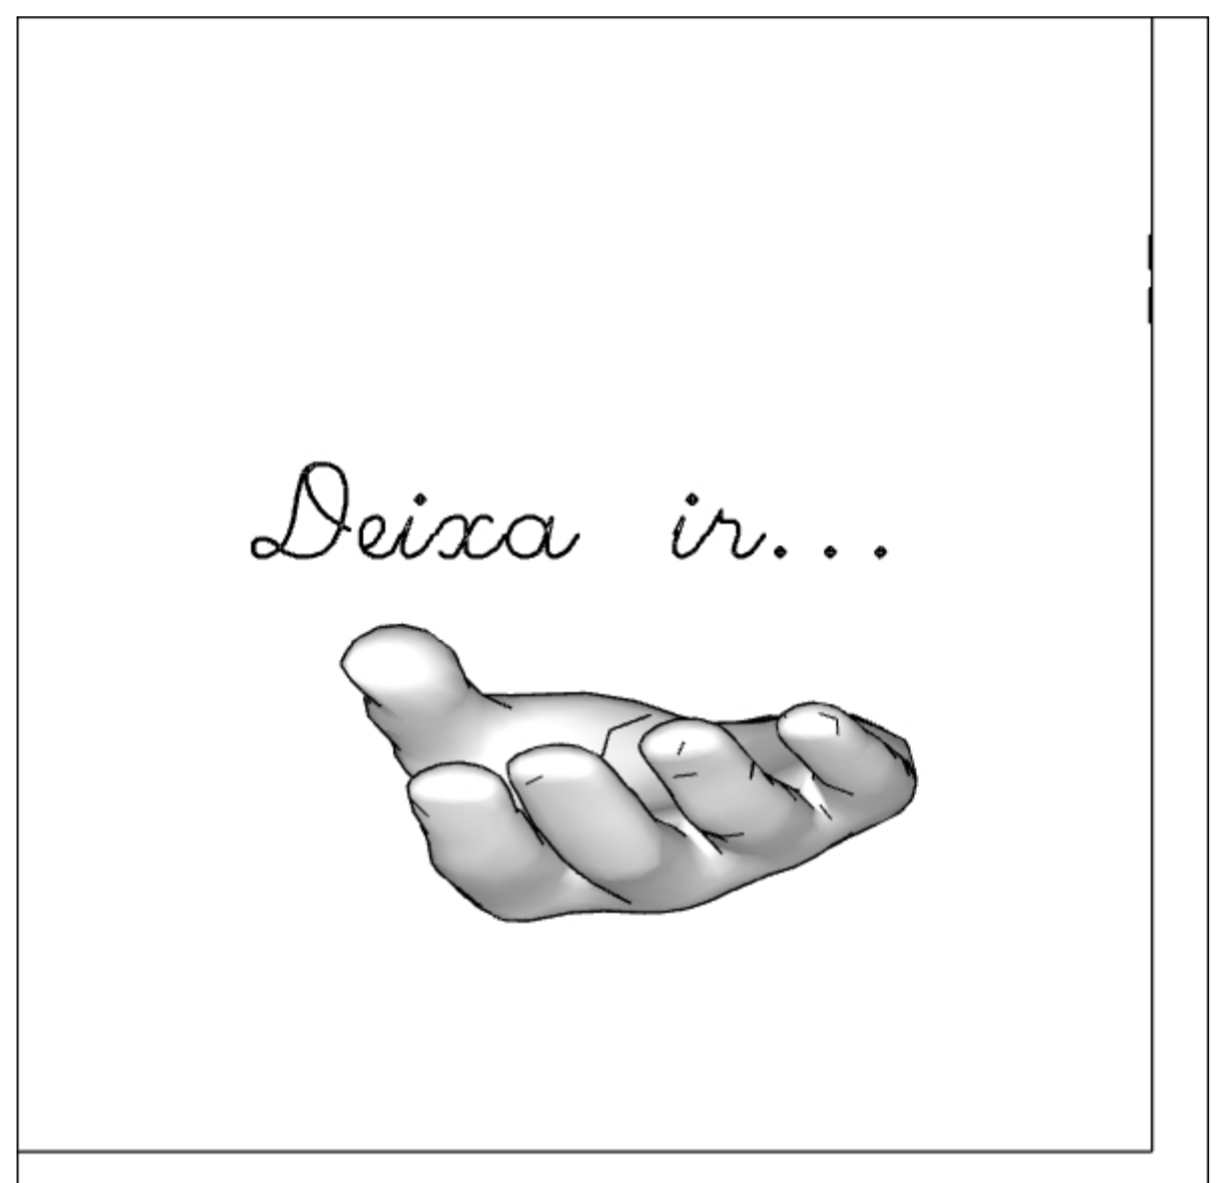

VISTA A  
ESCALA 1:20

“Deixa ir” é mais do que uma instalação, é um ritual simbólico de liberdade, um gesto silencioso que transforma passado em aprendizado, ausência em presença, e espaço vazio em potência de futuro.

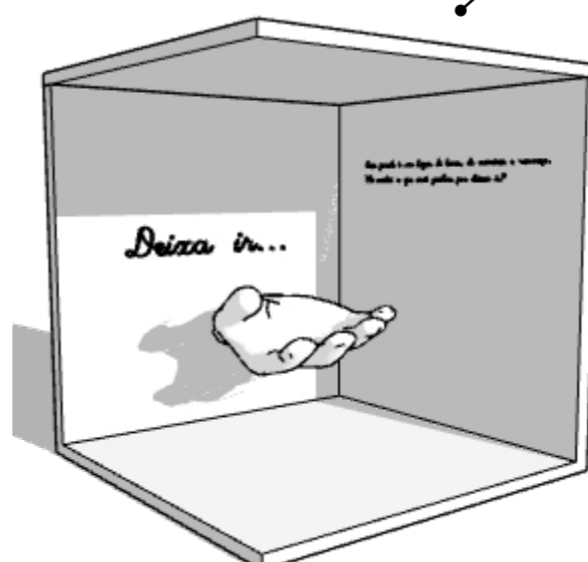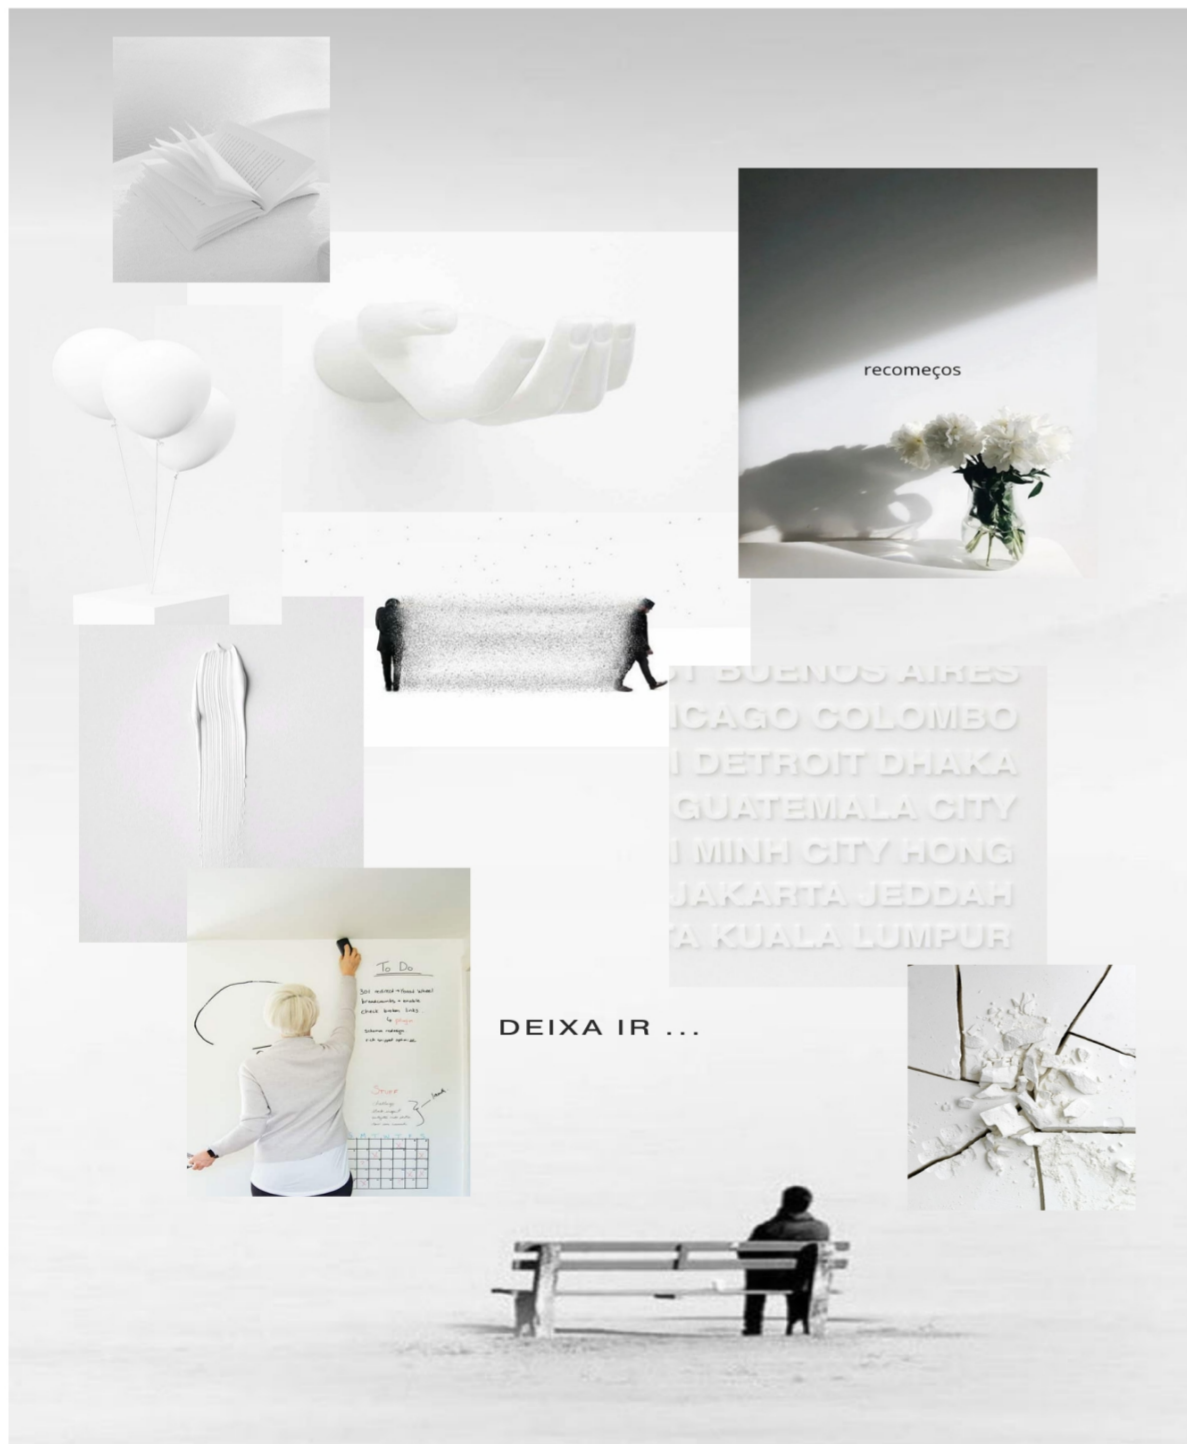

ISOMETRICO  
S/ ESCALA