



PLANTA BAIXA
ESCALA 1:20



“Retorno aos 2000: Um Refúgio para Desacelerar”

Em um mundo cada vez mais acelerado e hiperconectado, o projeto propõe um retorno afetivo e sensorial aos anos 2000 — uma década marcada por uma transição entre o analógico e o digital, onde ainda havia espaço para o encontro presencial, o tempo livre e a contemplação simples do cotidiano.

A proposta de criar uma área externa inspirada nesse período surge da necessidade de desacelerar e resgatar uma atmosfera mais leve, onde o tempo parecia passar de forma diferente. O espaço convida à pausa, ao respiro e à conexão com o presente, utilizando elementos visuais, materiais e referências culturais dos anos 2000 para despertar memórias e sensações de conforto.

A escolha dessa década não é apenas estética, mas também simbólica: representa um momento em que a tecnologia ainda não ditava o ritmo da vida. Trazemos de volta itens como cadeiras de fios, luzes suaves, plantas, sons ambiente que remetem ao início do milênio, além de texturas e cores que marcaram a época, criando um refúgio nostálgico e ao mesmo tempo atual.


Este espaço se torna, portanto, uma crítica sutil ao excesso de velocidade da vida contemporânea e uma proposta concreta de desaceleração — um lugar onde o tempo desacelera, e a memória ganha forma.



Projeto Cria



VISTA B
ESCALA 1:20

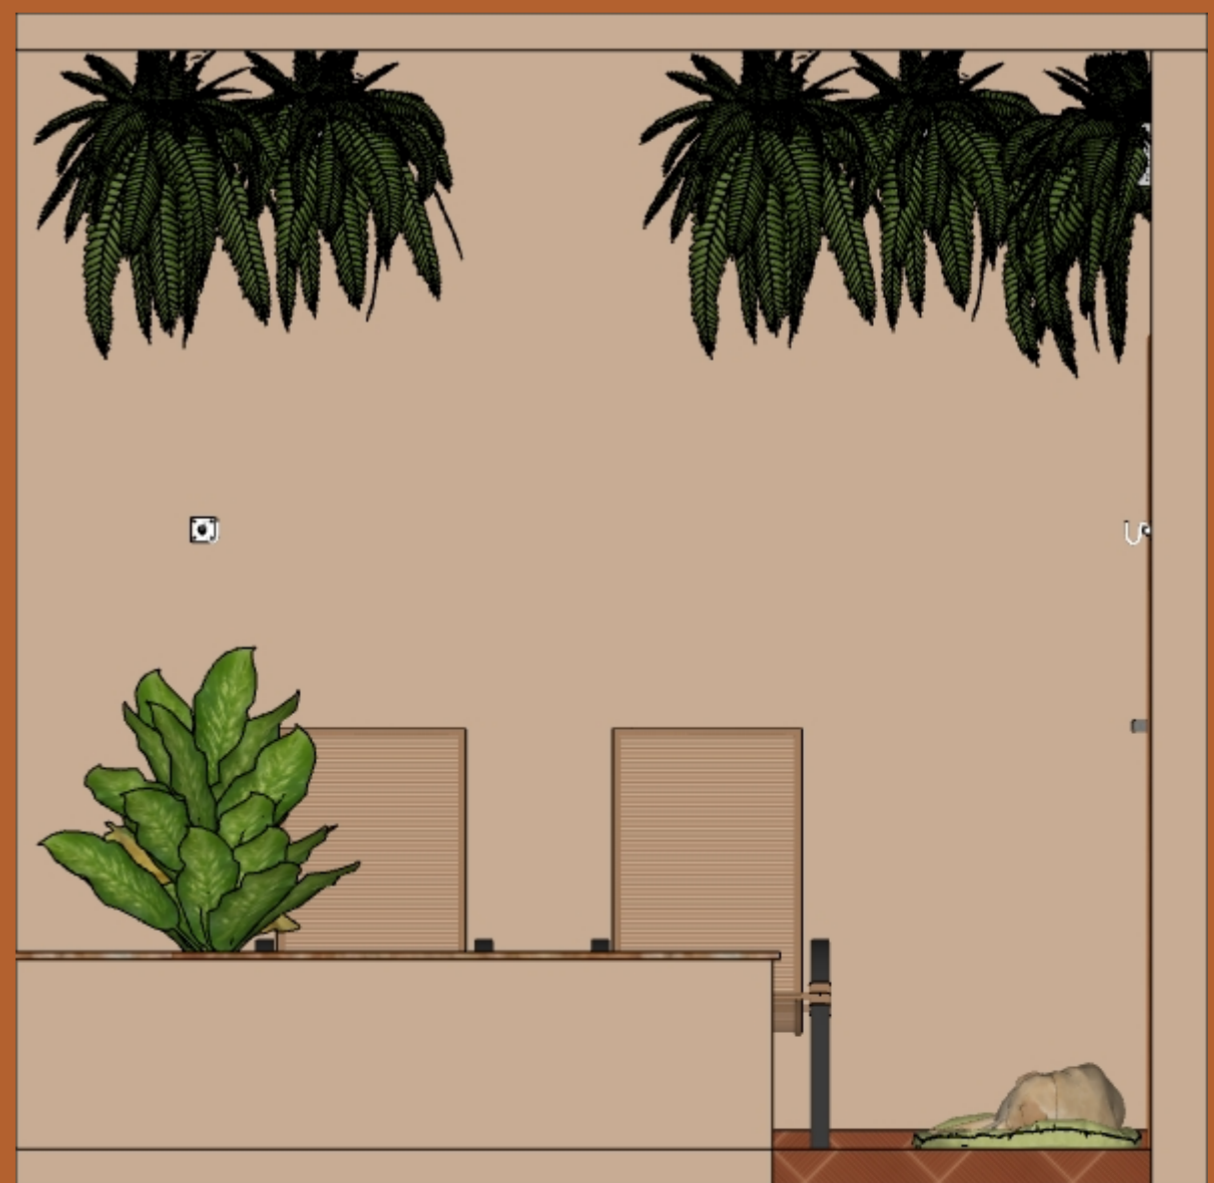

VISTA A
ESCALA 1:20

