

# MOLDANDO REFLEXOS: O ESPELHO DA TERRA E A FORJA DO FUTURO


"Re-pensar o futuro é ter coragem de se olhar no espelho da terra, reconhecer quem fomos e deixar nossa marca em um mundo que ainda está por ser moldado."



PLANTA BAIXA  
ESCALA 1:20



VISTA B  
ESCALA 1:20

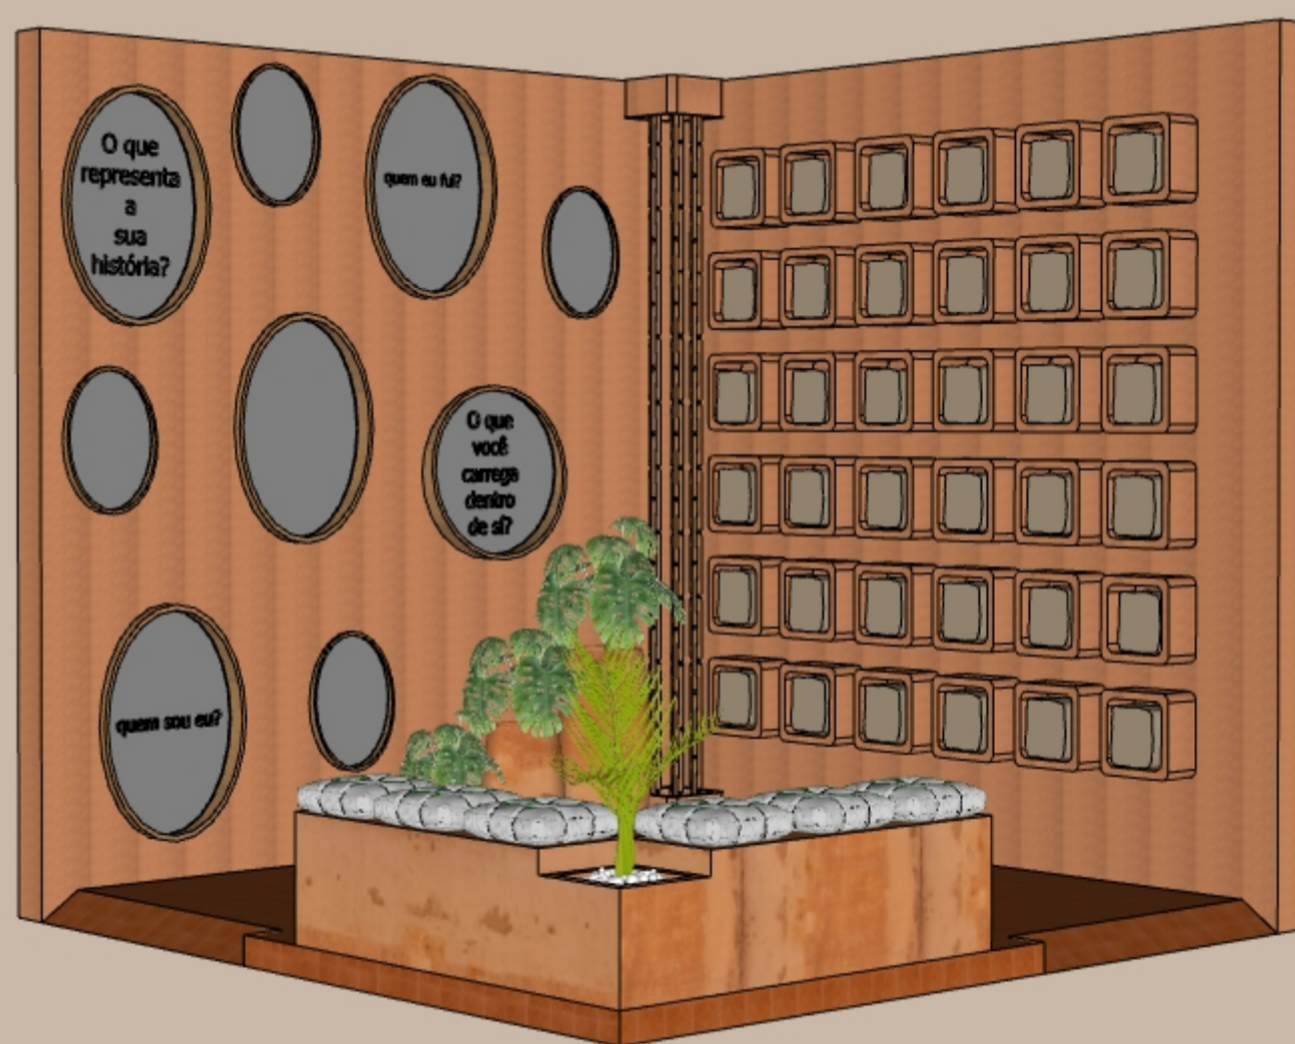

VISTA A  
ESCALA 1:20



"Olhe para si,  
clique aqui e molde  
sua história"

