



**Raízes e Sentidos:**  
Uma experiência sensorial e ancestral!

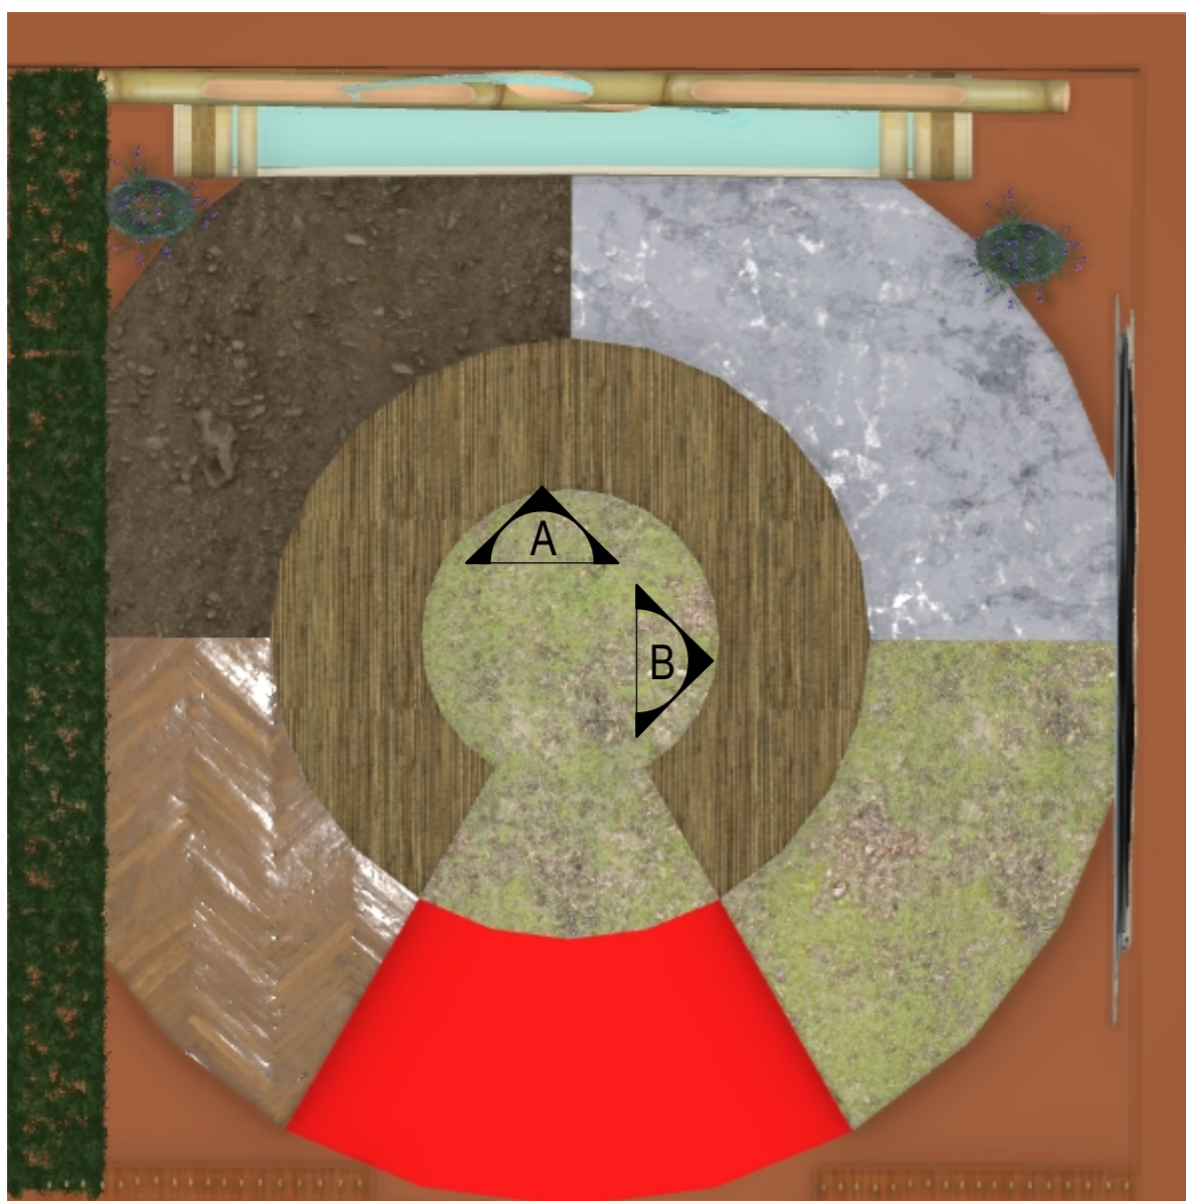

PLANTA BAIXA  
ESCALA 1:20

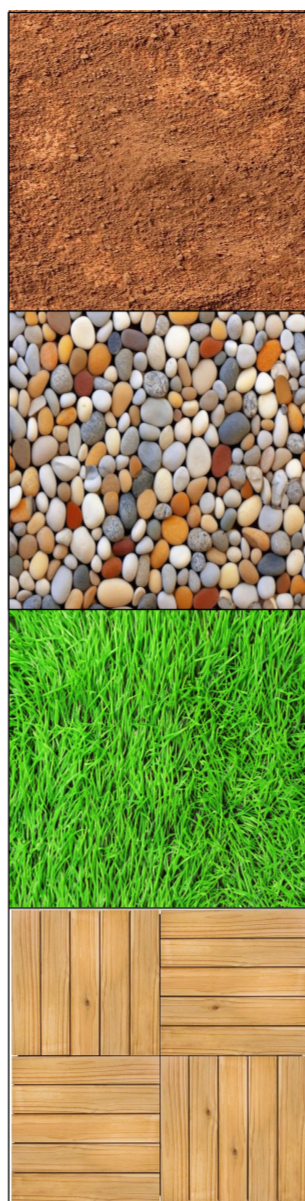


As texturas evocam sensações distintas: a água é fluida e suave, simbolizando pureza e tranquilidade; a lavanda é aveludada, remetendo ao relaxamento e à harmonia; o couro de vaca é robusto, representando força, resistência e autenticidade. Cada uma carrega significados únicos que enriquecem nossas percepções.



VISTA A  
ESCALA 1:20



VISTA B  
ESCALA 1:20

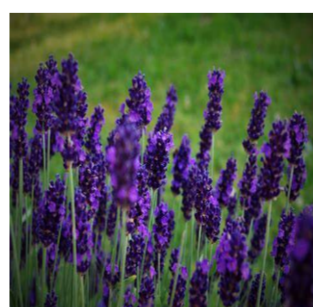

Repensar o futuro não é apenas projetar o novo, mas também reconectar-se com o que fomos, somos e com o que é essencial. Exige escuta, memória e presença.