

PLANTA BAIXA
ESCALA 1:20



VISTA A
ESCALA 1:20



VISTA B
ESCALA 1:20


Quarto Mundo

A ideia

1. Criar um ambiente de introspecção e desconforto poético.
2. Dar visibilidade à precariedade urbana como questão estrutural e não circunstancial.
3. Incentivar o visitante a reavaliar suas próprias noções de progresso e futuro.

O projeto "Quarto Mundo" faz parte da urgência de repensarmos quem está sendo incluído nas visões de futuro que estamos construindo. A instalação convida o visitante a adentrar um espaço íntimo, precário e sensível, uma metáfora para a invisibilidade social de milhões de pessoas no Brasil e no mundo.

Inspirado esteticamente nas moradias de comunidades periféricas e favelas urbanas, o espaço revela que o futuro só é possível se for coletivo, acessível e regenerativo. Ao utilizar materiais reciclados, iluminação mínima, o projeto provoca uma experiência sensorial que convida à empatia e reflexão.

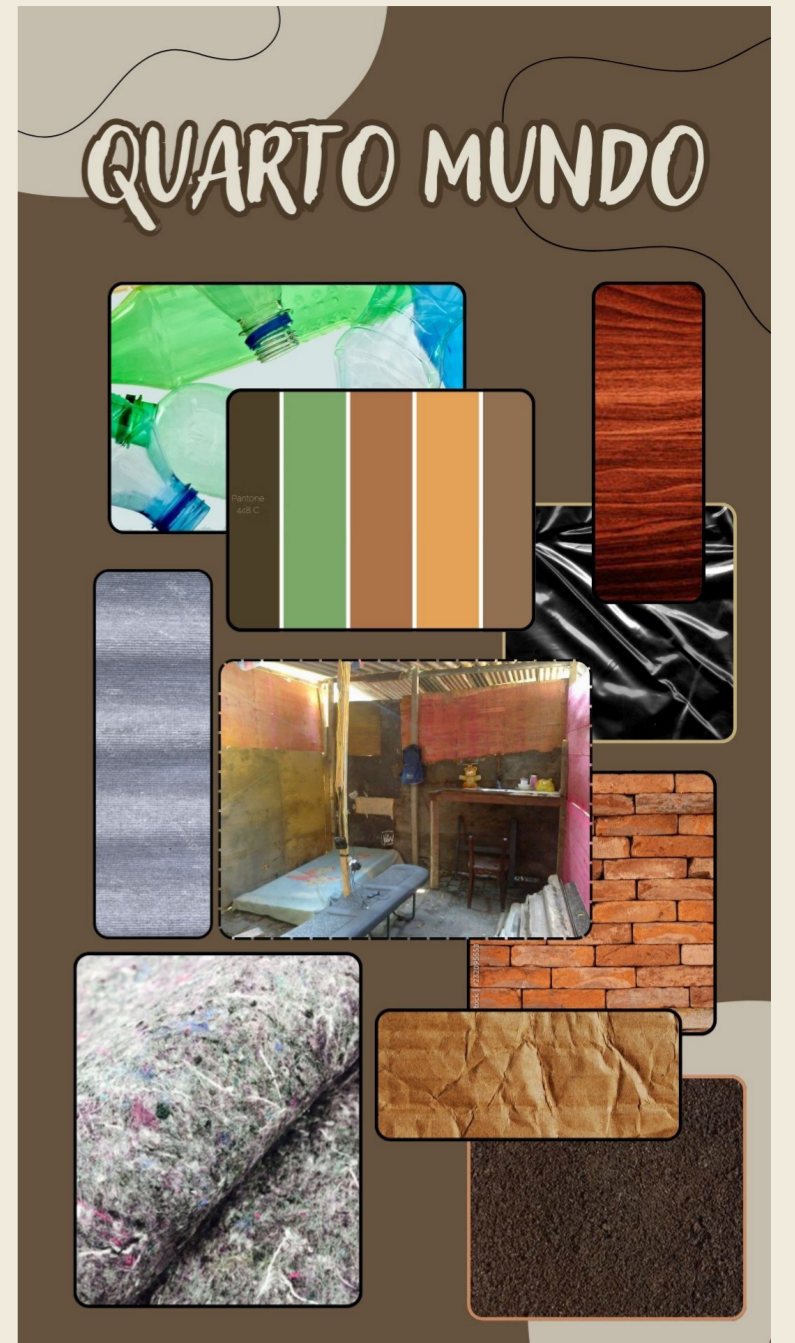

ISOMETRICO
S/ ESCALA



"Não há futuro sem dignidade. A tecnologia, a inovação e o design só serão verdadeiramente transformadores quando alcançarem os que hoje dormem com goteiras no teto."

AUTOR DESCONHECIDO.