

# Ciclo da Consciência

O desmatamento é uma das maiores ameaças ao equilíbrio ecológico e à sobrevivência das espécies no planeta, afeta diretamente a biodiversidade, o clima, a saúde humana e os recursos naturais. Este espaço visa apresentar os impactos causados pela destruição das florestas através de uma intervenção educativa que promove reflexão e mudança de comportamento.

A instalação sensorial e imersiva tem como objetivo a conscientização sobre os efeitos do desmatamento. Em um espaço de 3x3 m<sup>2</sup> revestido por espelhos, onde o visitante vê a si mesmo por todos os lados, refletindo sobre seu papel na preservação ambiental.

No centro, uma bicicleta ergométrica simboliza a inércia humana. Quando parada, são exibidas frases e dados sobre a destruição da natureza. Ao pedalar, o ambiente se transforma:

**o som da chuva, o nascimento simbólico de uma árvore e o surgimento de uma floresta viva recriam a esperança.**




A ação do visitante mostra que só com movimento e responsabilidade individual é possível mudar o futuro.


- Destroi habitats e leva à extinção de espécies
- Causa desequilíbrio ecológico
- Afeta o clima, as chuvas e as temperaturas

Dados do (INPE) mostram que o Brasil perdeu mais de 87 milhões de hectares de florestas em 38 anos. Amazônia, por exemplo, já perdeu 12% de sua cobertura original. Isso impacta diretamente o regime de chuvas, a temperatura e a biodiversidade local e global, houve redução de cerca de 46% na taxa anual de desmatamento em 2024 ante 2022, a diminuição foi de 5%, atingindo o menor nível nos últimos 10 anos.

O **Ciclo da Consciência** é um convite à autorreflexão, um alerta sobre os danos do desmatamento e um estímulo para atitudes mais responsáveis. Ao unir tecnologia e educação ambiental, o projeto cumpre sua missão de reimaginar um futuro mais justo, verde e coletivo.

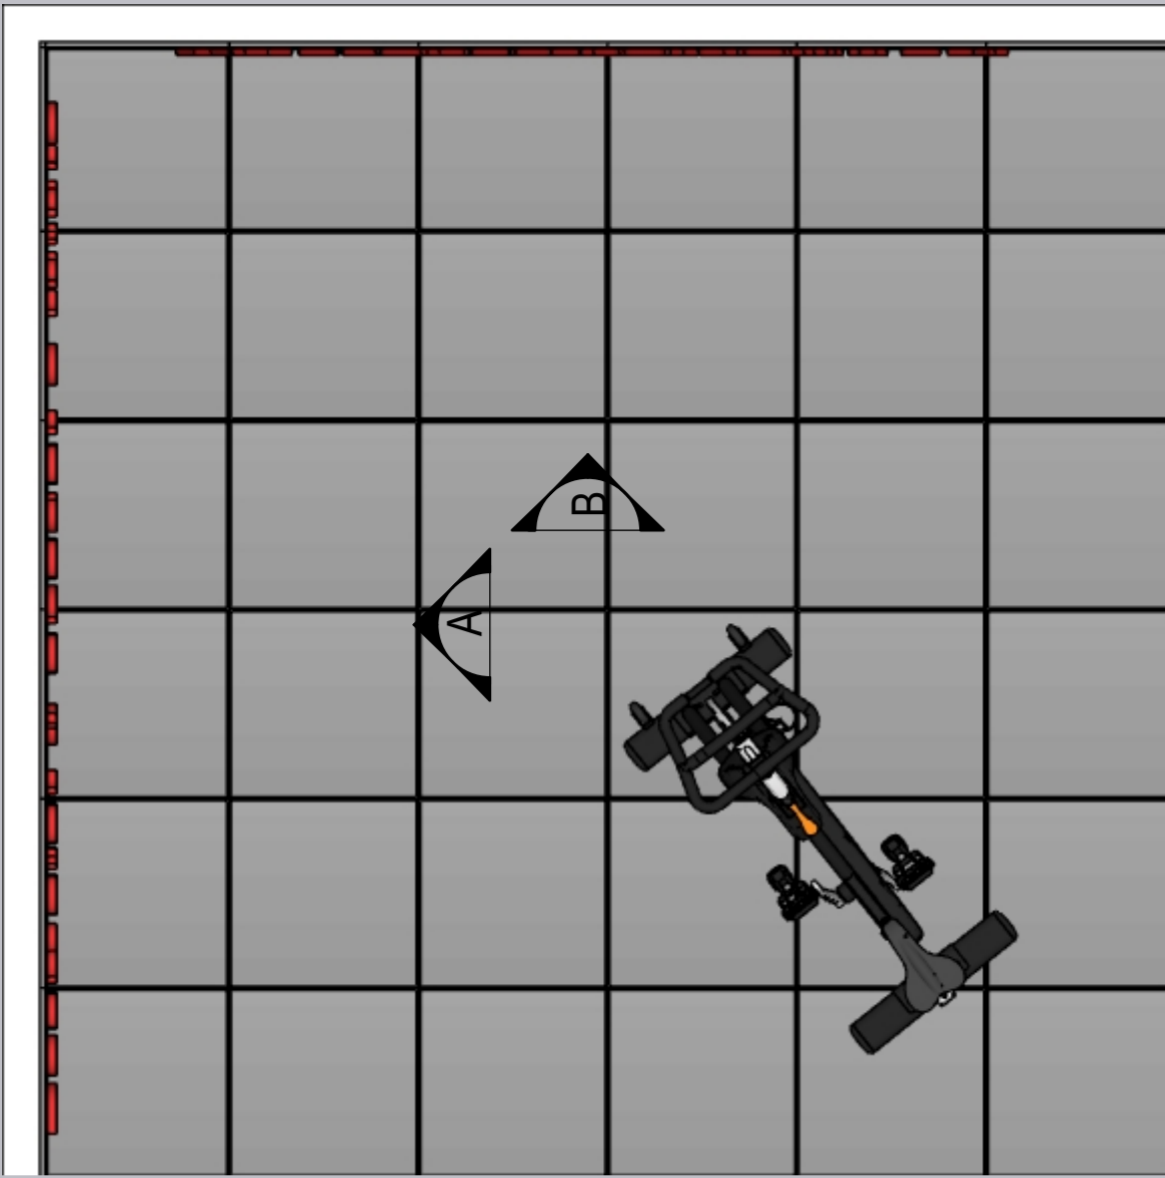

PLANTA BAIXA  
ESCALA 1:20

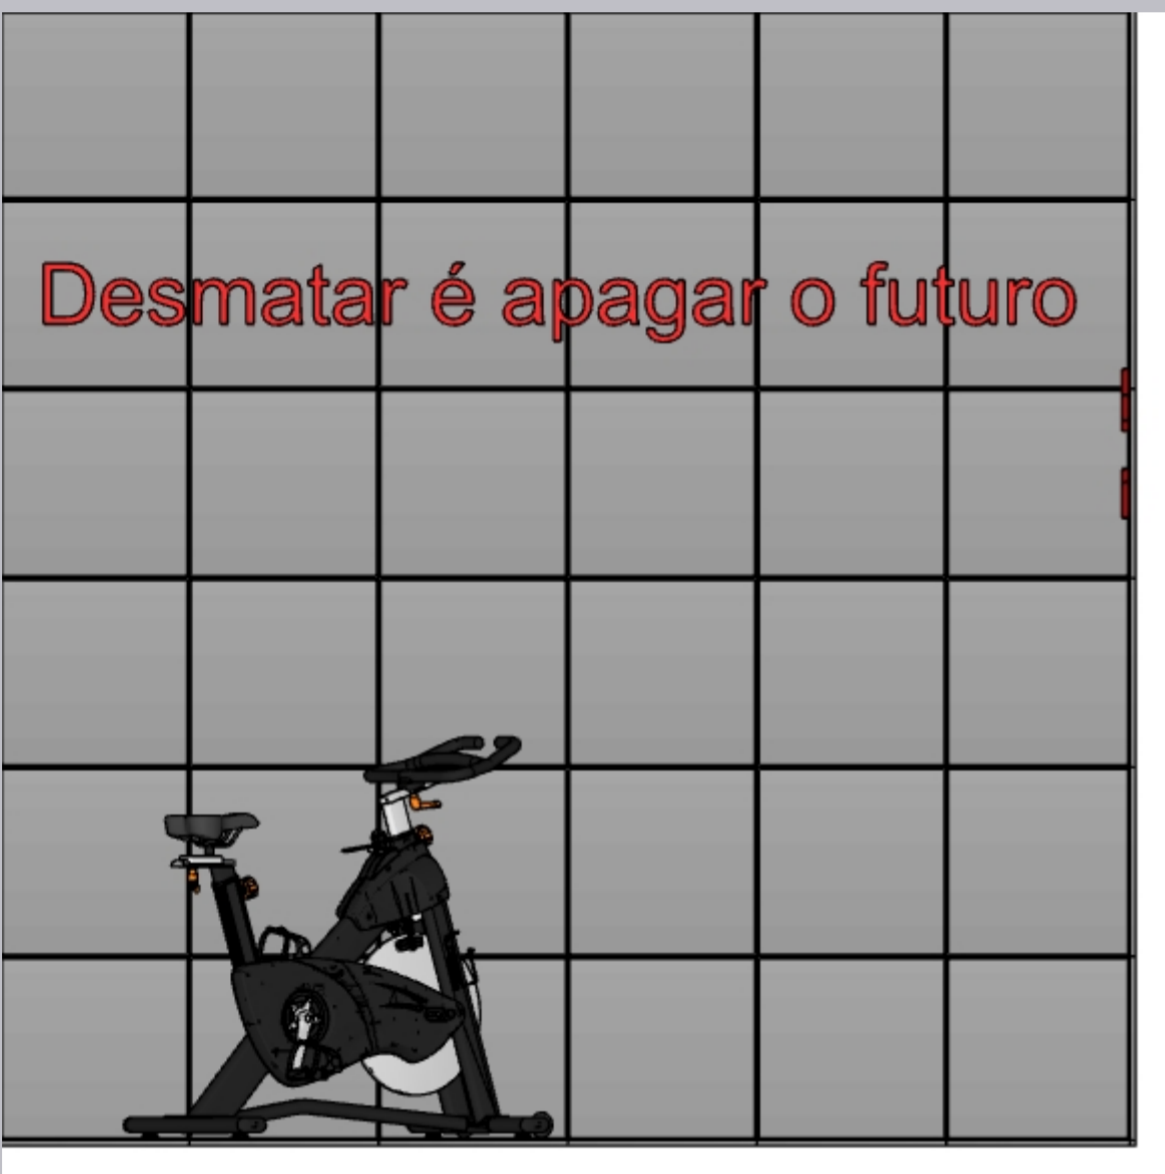

VISTA B  
ESCALA 1:20



VISTA A  
ESCALA 1:20

