

“Cultura Afro Brasileira”

Um povo sem memória ancestral é um povo perdido no tempo e espaço


Entre sementes e retratos, um olhar para o futuro ancestral.

Conceito: Esta proposta efêmera busca refletir sobre o papel da cultura afro-brasileira na construção de futuros possíveis, a partir da memória, da arte e da identidade. Re-pensar o futuro, neste contexto, é revisitar as raízes para projetar novos caminhos baseados na força ancestral. O projeto destaca a potência da mulher negra como guardiã de saberes, cultura e resistência, por meio de imagens e histórias que revelam trajetórias marcadas por luta, beleza e transformação.

Inspirado pela urgência de valorizarmos as culturas fundadoras da identidade brasileira, o espaço será um território de memória viva, onde arte e educação atuam como ferramentas para combater o racismo estrutural e fomentar o respeito à diversidade étnico-racial. A proposta também reconhece o papel da cultura afro-brasileira como base da identidade nacional, especialmente no contexto do modernismo e da formação de uma brasilidade plural.

Impactos esperados:

- Estimular o reconhecimento da cultura afro-brasileira como base essencial da identidade nacional.
- Provocar debates sobre a invisibilidade histórica e os caminhos para a valorização e reparação.
- Promover o conhecimento de práticas ancestrais por meio da arte e do lúdico.

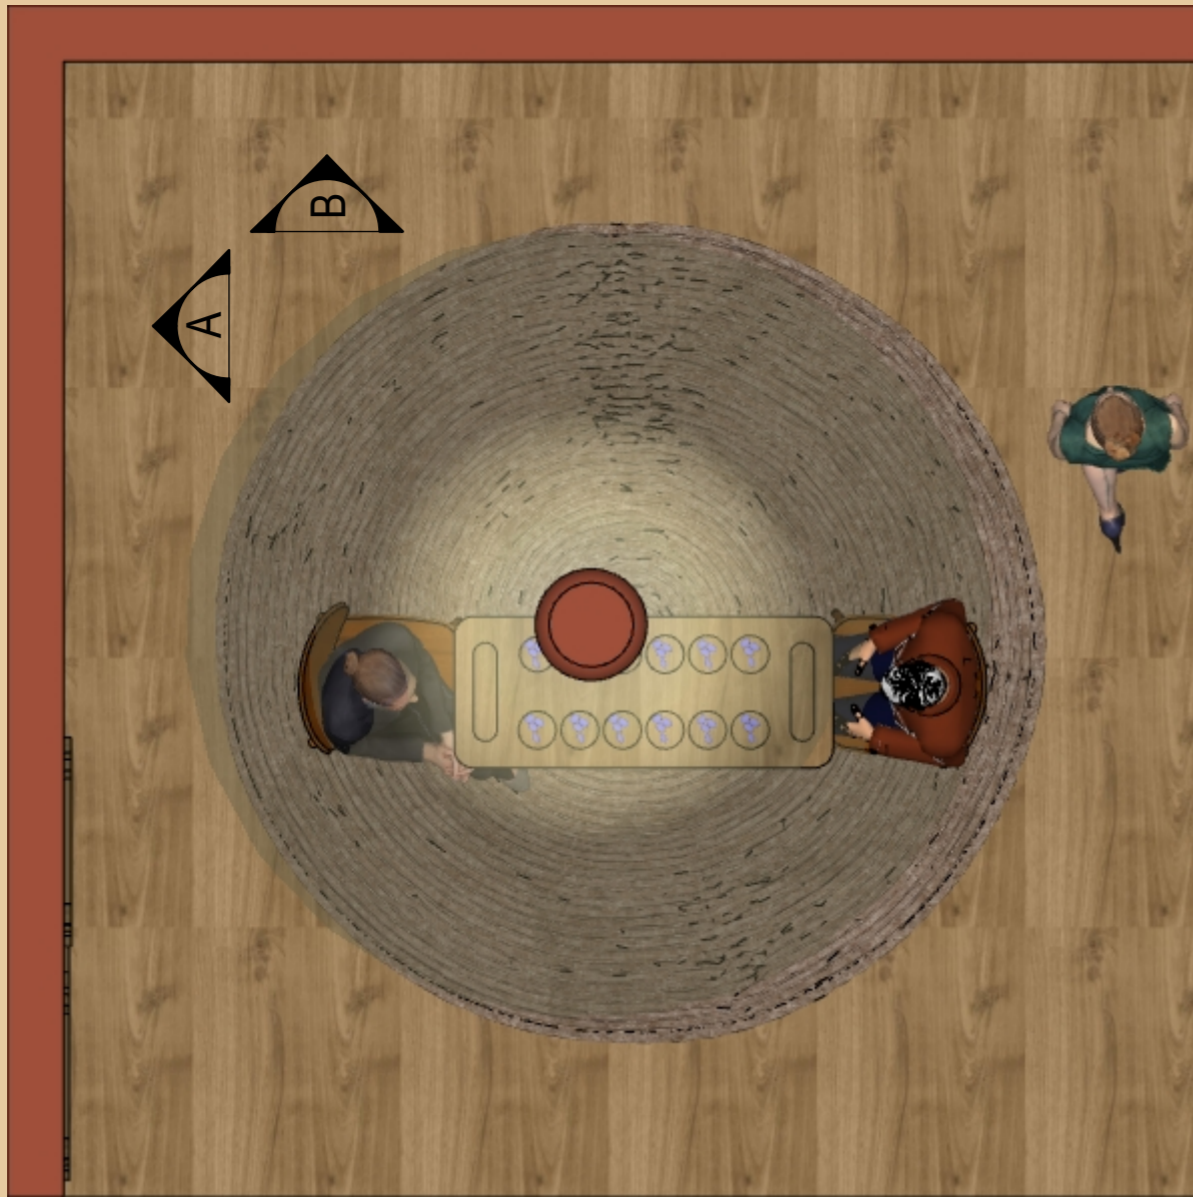

PLANTA BAIXA
ESCALA 1:20



VISTA A
ESCALA 1:20



VISTA B
ESCALA 1:20



ISOMETRICO
S/ ESCALA