

Em um mundo cada vez mais marcado pelo estresse, ansiedade e adoecimento psicossomático, torna-se urgente repensar as formas de cuidar da saúde mental e emocional. Surge, assim, VIVENZA, um espaço efêmero onde tecnologia e bem-estar se conectam para promover, em poucos minutos, uma profunda reconexão consigo mesmo.

# Espaço VIVENZA

## Processo criativo


**Inteligência Sensorial**

espaço efêmero com capacidade de interpretar e responder adequadamente aos estímulos sensoriais do ambiente, como cheiros, texturas, luzes e sons.

- Proporcionar um ambiente que estimule e regule os sentidos
- Uso da IA: sistema inteligente que consegue captar dados sensoriais humanos.
- (criar um ambiente que reflita seu estado interno e se transforma.)

**Tecnologias para detecção emocional**

- câmera com IA para analisar expressões faciais
- microfones para analisar a voz (contar palavras)
- sensor digital para analisar digital, temperatura, batimentos cardíacos, pressão arterial

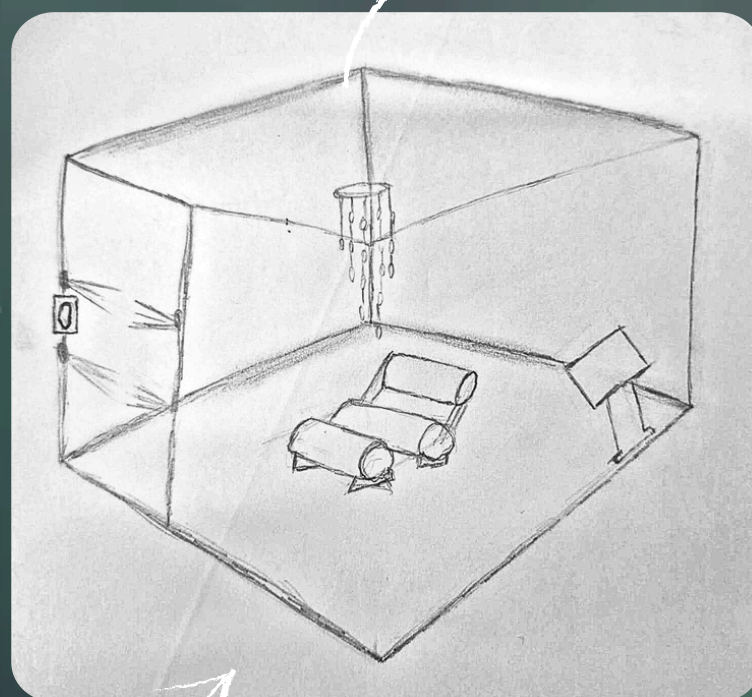

Ideias iniciais

croqui



moodboard

Ao ingressar no ambiente, sensores inteligentes identificam, com precisão, seu estado emocional — estresse, ansiedade ou tristeza. Um totem biométrico analisa sinais vitais, enquanto câmeras capturam expressões faciais, compondo um mapa emocional completo. Todos os dados são processados por inteligência artificial, que entrega uma experiência sensorial e personalizada. O espaço se revela como um refúgio: chaise ergonômica com massagem, aromas terapêuticos, luzes dinâmicas, projeções imersivas — como a aurora boreal — e trilha sonora que conduz ao relaxamento e ao equilíbrio. Na saída, o sistema sugere práticas, terapias e hábitos que prolongam os efeitos do cuidado, além de um adesivo sensorial que estende essa conexão.



Planta baixa Humanizada  
ESCALA : 1:25



Perspectiva  
Sem escala

Mais do que bem-estar, VIVENZA propõe refletir sobre o futuro. Seu caráter efêmero simboliza a urgência de reservar tempo para o essencial: desacelerar, cuidar de si e resgatar a presença. Afinal, no mundo que estamos construindo, haverá espaço para o humano?

**VIVENZA — repensando o presente para construir futuros mais humanos.**



Vista  
Sem escala

Qr Code da modelagem

