


# O QUE O ALGORITMO NÃO VÊ

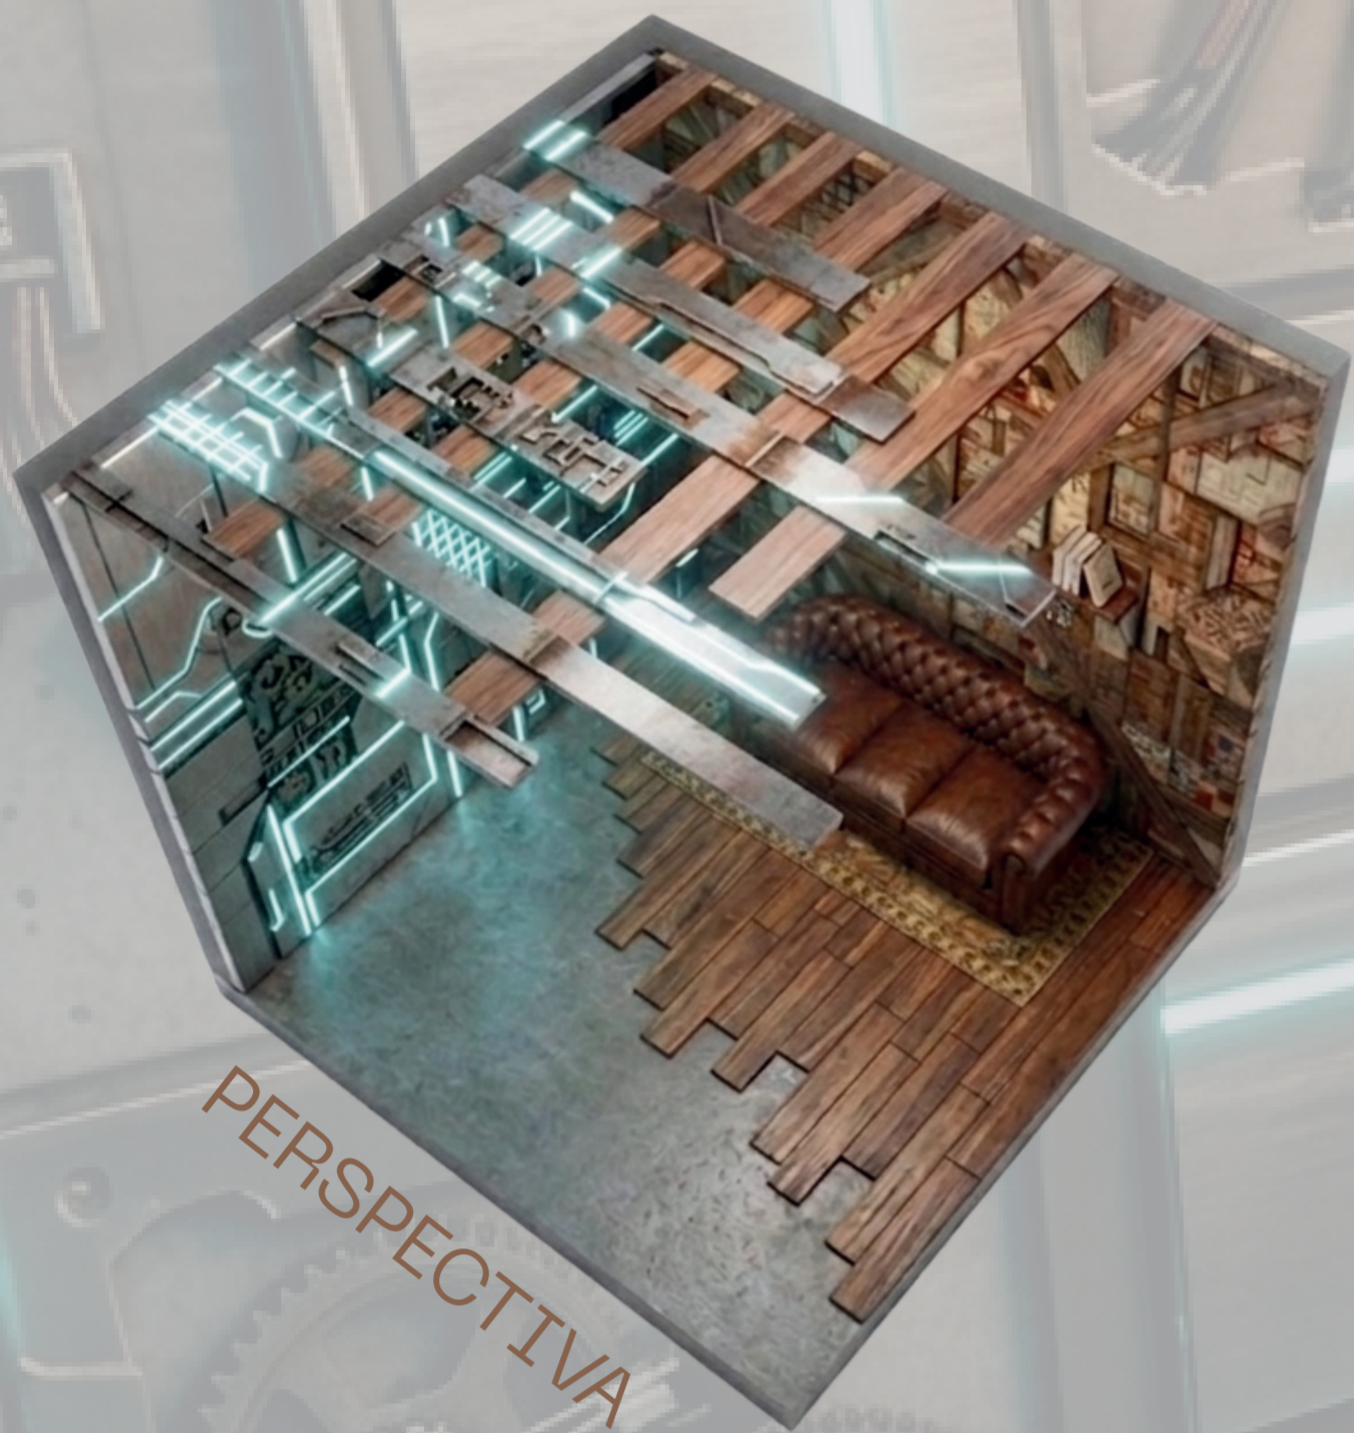

O Que o Algoritmo Não Vê é uma instalação imersiva e efêmera que investiga as fronteiras entre a identidade humana e a persona digital. O projeto utiliza o design de ambientes como uma linguagem crítica para revelar o que permanece singular, afetivo e plural em um mundo cada vez mais mediado por dados e padrões automatizados.

A crescente padronização de gostos, estéticas e comportamentos imposta pelos algoritmos das redes sociais. Esse fenômeno gera uma homogeneização cultural, onde o design e a identidade individual acabam desconectados de seus contextos reais, memórias e territórios, sendo substituídos por tendências massificadas e repetitivas.



PLANTA HUMANIZADA  
ESCALA 1:20